


GMINA JEZIORANY

STUDIUM UWARUNKOWAŃ I KIERUNKÓW ZAGOSPODAROWANIA PRZESTRZENNEGO

UWARUNKOWANIA ZAGOSPODAROWANIA PRZESTRZENNEGO

RYСУNEK NR 1

SKALA 1:25000

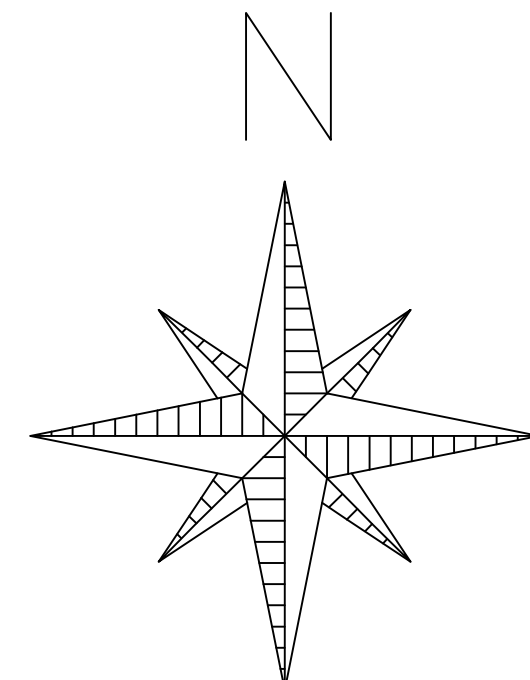

- OZNACZENIA:**
- GRANICA GMINY
 - GRANICA MIASTA JEZIORANY
 - OBSZARY ZWARTEJ ZABUDOWY WIEJSKICH JEDNOSTEK OSADNICZYCH
 - OBSZARY ZABUDOWANE POZA WIEJSKIMI JEDNOSTKAMI OSADNICZYM - ZABUDOWA ROZPROSZONA
 - OBSZARY ZABUDOWY PRODUKCYJNEJ
 - OBSZARY ROLNICZEJ PRZESTRZENI PRODUKCYJNEJ, PROWADZENIA DZIAŁALNOŚCI GOSPODARCZYCH ROLNICZYCH
 - LASY
 - WODY ŚRÓDLĄDOWE
 - GRANICE OBSZARÓW DLA KTÓRYCH SPORZĄDZANE SĄ MIEJSCOWE PLANY ZAGOSPODAROWANIA PRZESTRZENNEGO
- ISTNIEJĄCE ELEMENTY INFRASTRUKTURY TECHNICZNEJ:**
- ISTNIEJĄCE UJĘCIA I STACJE WODOCIĄGOWE
 - ISTNIEJĄCA SIĘĆ WODOCIĄGOWA
 - OCZYSZCZALNIA ŚCIEKÓW BIOLOGICZNO-MECHANICZNA
 - MIEJSKA OCZYSZCZALNIA ŚCIEKÓW
 - KANALIZACJA SANITARNA GRAWITACYJNA
 - LOKALIZACJA ISTNIEJĄCYCH ELEKTROWNI WIATROWYCH
 - GRANICA STREFY OGRANICZONEGO UŻYTKOWANIA OD ISTNIEJĄCYCH ELEKTROWNI WIATROWYCH
- UKŁAD KOMUNIKACYJNY:**
- DROGI KRAJOWE
 - DROGI WOJEWÓDZKIE
 - DROGI POWIATOWE
 - DROGI O NAWIERZCHNI UTWARDZONEJ
 - DROGI O NAWIERZCHNI NIUTWARDZONEJ
 - DROGI GMINNE
 - DROGI O NAWIERZCHNI UTWARDZONEJ
 - DROGI O NAWIERZCHNI NIUTWARDZONEJ
 - LINIA KOLEJOWA JEDNOTOROWA NR 224 CZERWONKA - SĄGNIŁY
 - SKRZYŻOWANIE DROGI WOJEWÓDZKIEJ Z LINIĄ KOLEJOWĄ W JEDNYM POZIOMIE
 - OBIEKTY MOSTOWE NIENORMATYWNE
- OBSZARY I ELEMENTY ŚRODOWISKA PRZYRODNICZEGO OBJĘTE PRAWNĄ OCHRONĄ:**
- OBSZARY CHRONIONEGO KRAJOBRAZU: DOLINY SYMSARŃY I DOLINY DOLNEJ LYNy
 - REZERWAT "USTNIK"
 - POMNIKI PRZYRODY
 - TERENY O DUŻYCH SPADKACH, MOGĄCE PODLEGAĆ PROCESOM MASOWYM
 - LASY GLEBOCHRONNE
 - LASY WODOCHRONNE
 - GRANICE GŁÓWNEGO ZBIORNIKA WÓD PODZIEMNYCH
 - GRANICE OBSZARÓW O SZCZEGÓLNYM RYGORZE (GZWP)
- DOBRA KULTURY PRAWNIE CHRONIONE:**
- OBIEKTY I ZESPOŁY ZABYTKOWE WPISANE DO REJESTRU ZABYTKÓW
 - STANOWISKA ARCHEOLOGICZNE
 - POLE BITWY Z OKRESU I WOJNY ŚWIATOWEJ
 - CMENTARZE I POMNIKI UPAMIĘTNIAJĄCE POLEGŁYCH W BITWIE Z DNIA 26 SIERPŃIA 1914 R.
- SUROWCE MINERALNE:**
- GRANICE WYZNACZONYCH TERENÓW GÓRNICZYCH
 - UDOKUMENTOWANE ŻŁOŻA SUROWCÓW MINERALNYCH
- USŁUGI PUBLICZNE:**
- SZKOŁY PODSTAWOWE
 - GYMNAZJUM
 - OŚRODEK ZDROWIA
 - BIBLIOTEKI
 - SPECJALNY OŚRODEK SZKOLNO-WYCHOWAWCZY
 - BOISKA WIEJSKIE

ZMIANA STUDIUM WPROWADZONA ZARZĄDZENIEM ZASTĘPCZYM WOJEWODY WARMIŃSKO - MAZURSKIEGO Z DNIA ZNAK:.....

Studzińska I, ID 20133

SKŁAD AUTORSKI ZMIANY STUDIUM WPROWADZONEJ ZARZĄDZENIEM ZASTĘPCZYM WOJEWODY WARMIŃSKO - MAZURSKIEGO:
mgr inż. Maciej Wronka
mgr inż. Emilia Galuska - Wronka

WYKONANO W:
PRZEDSIĘBIORSTWO GOSPODARKI GRUNTAMI

PLUSKI, UL. PLUSZNA 19