


PROGNOZA ODDZIAŁYWANIA NA ŚRODOWISKO

DO PROJEKTU MIEJSCOWEGO PLANU ZAGOSPODAROWANIA PRZESTRZENNEGO MIASTA JEZIORANY DLA TERENÓW POŁOŻONYCH: W REJONIE UL. KASZTANOWEJ, W REJONIE UL. KOŚCIUSZKI, W REJONIE UL. KRÓTKIEJ I RZeki SYMSARNY, W REJONIE UL. KASZTANOWEJ

Załącznik Graficzny nr 2 - Obszar w rejonie ul. Kasztanowej

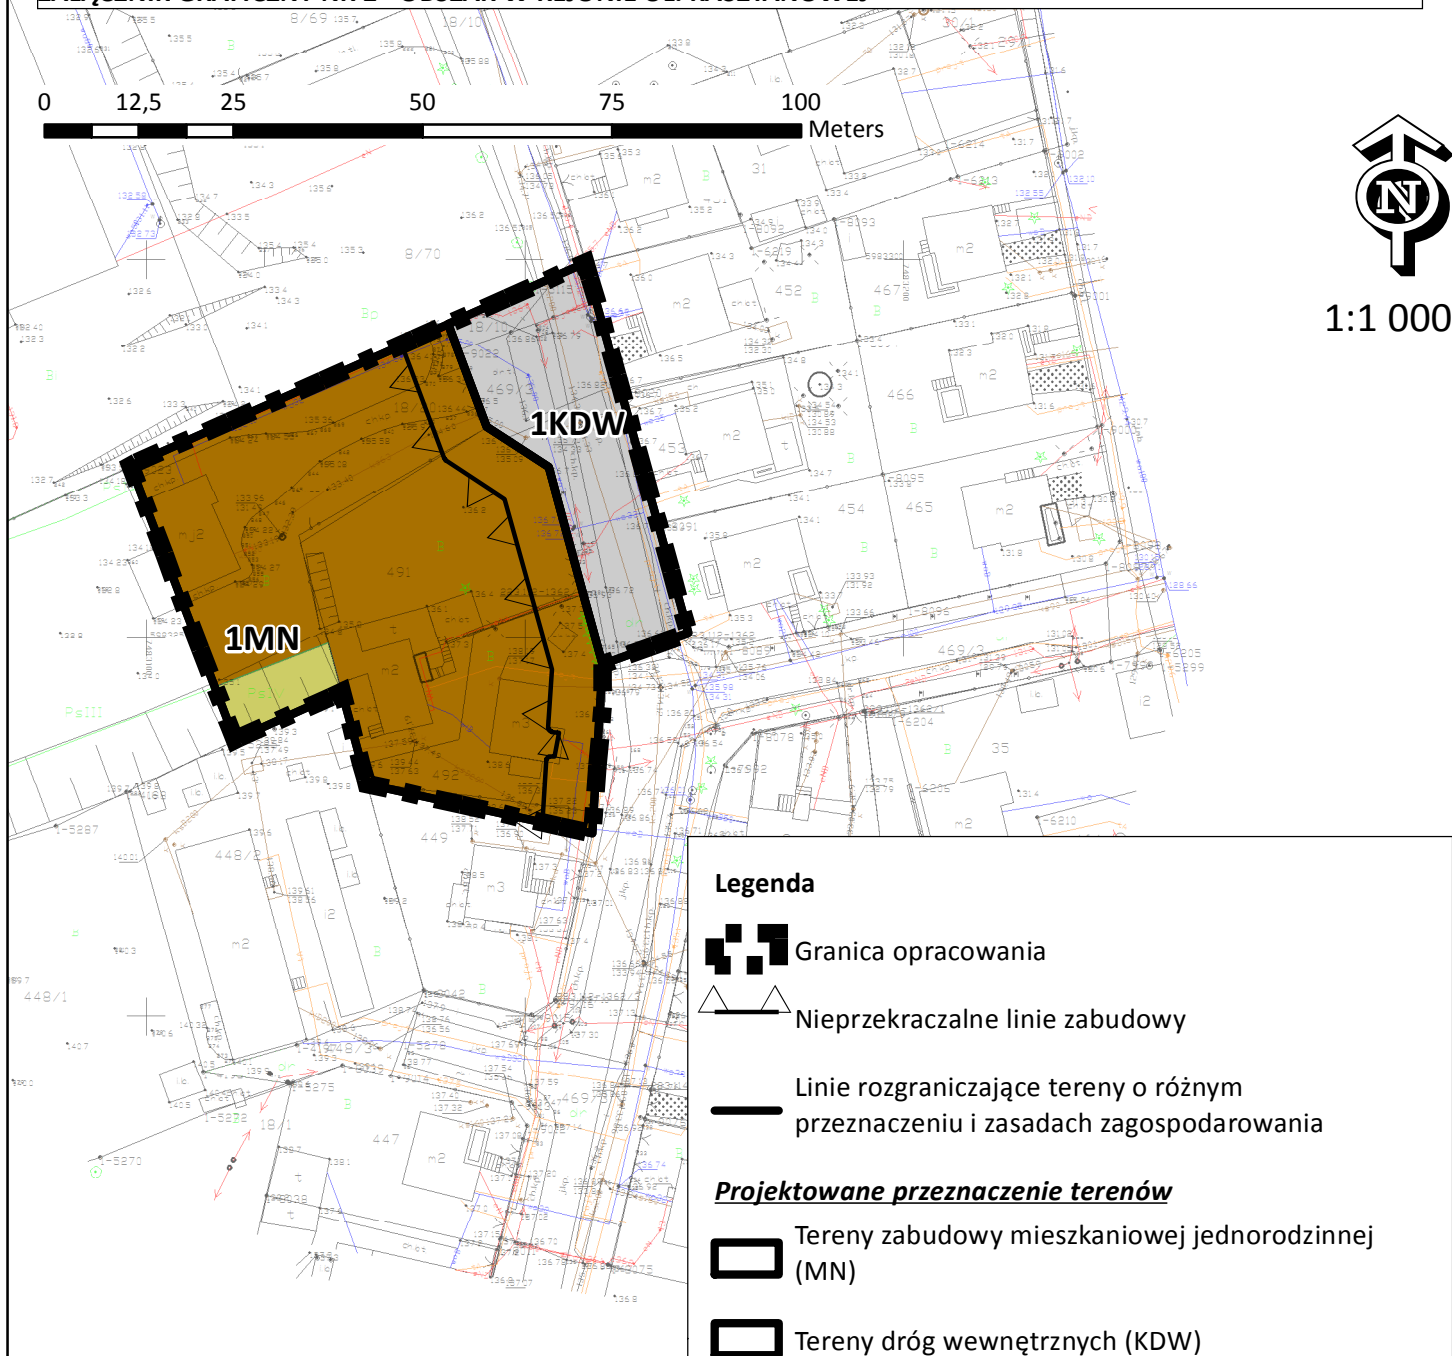

Legenda



Granica opracowania



Nieprzekraczalne linie zabudowy



Linie rozgraniczające tereny o różnym przeznaczeniu i zasadach zagospodarowania

Projektowane przeznaczenie terenów



Tereny zabudowy mieszkaniowej jednorodzinnej (MN)



Tereny dróg wewnętrznych (KDW)

Elementy zagospodarowania (kontynuacja przeznaczenia)



Tereny zabudowy mieszkaniowej jednorodzinnej wraz z zielenią towarzyszącą



Droga (nawierzchnia utwardzona)



Tereny niezagospodarowane (skarpy-aktualnie pozbawiona roślinności)

Obszary chronione na podstawie przepisów odrębnych

Całość obszaru opracowania położona w zasięgu GZWP "Subzbiornika Warmia" nr 205

VizEko Projekty i opracowania przyrodnicze Izabela Robak
ul. Pana Tadeusza 5/3, 10-460 Olsztyn

PROGNOZA ODDZIAŁYWANIA NA ŚRODOWISKO
DO PROJEKTU MIEJSCOWEGO PLANU ZAGOSPODAROWANIA PRZESTRZENNEGO
MIASTA JEZIORANY DLA TERENÓW POŁOŻONYCH: W REJONIE
UL. KASZTANOWEJ, W REJONIE UL. KOŚCIUSZKI, W REJONIE UL. KRÓTKIEJ
I RZeki SYMSARNY, W REJONIE UL. KAJKI

Załącznik nr 2
Obszar w rejonie ul. Kasztanowej

skala 1:1000

Izabela Robak

Data: czerwiec 2020r.