


RYSUNEK MIEJSCOWEGO PLANU ZAGOSPODAROWANIA PRZESTRZENNEGO MIASTA JEZIORANY DLA TERENÓW POŁOŻONYCH: W REJONIE UL. KASZTANOWEJ, W REJONIE UL. KOŚCIUSZKI, W REJONIE UL. KRÓTKIEJ I RZECI SYMSARNY, W REJONIE UL. KAJKI

SKALA 1:1000

ZAŁĄCZNIK NR 1
DO UCHWAŁY NR
RADY
Z DNIA R.
OGŁOSZONEJ W DZ. URZ.
WOJ. WARMIŃSKO-MAZURSKIEGO
Z DNIA R., POZ.

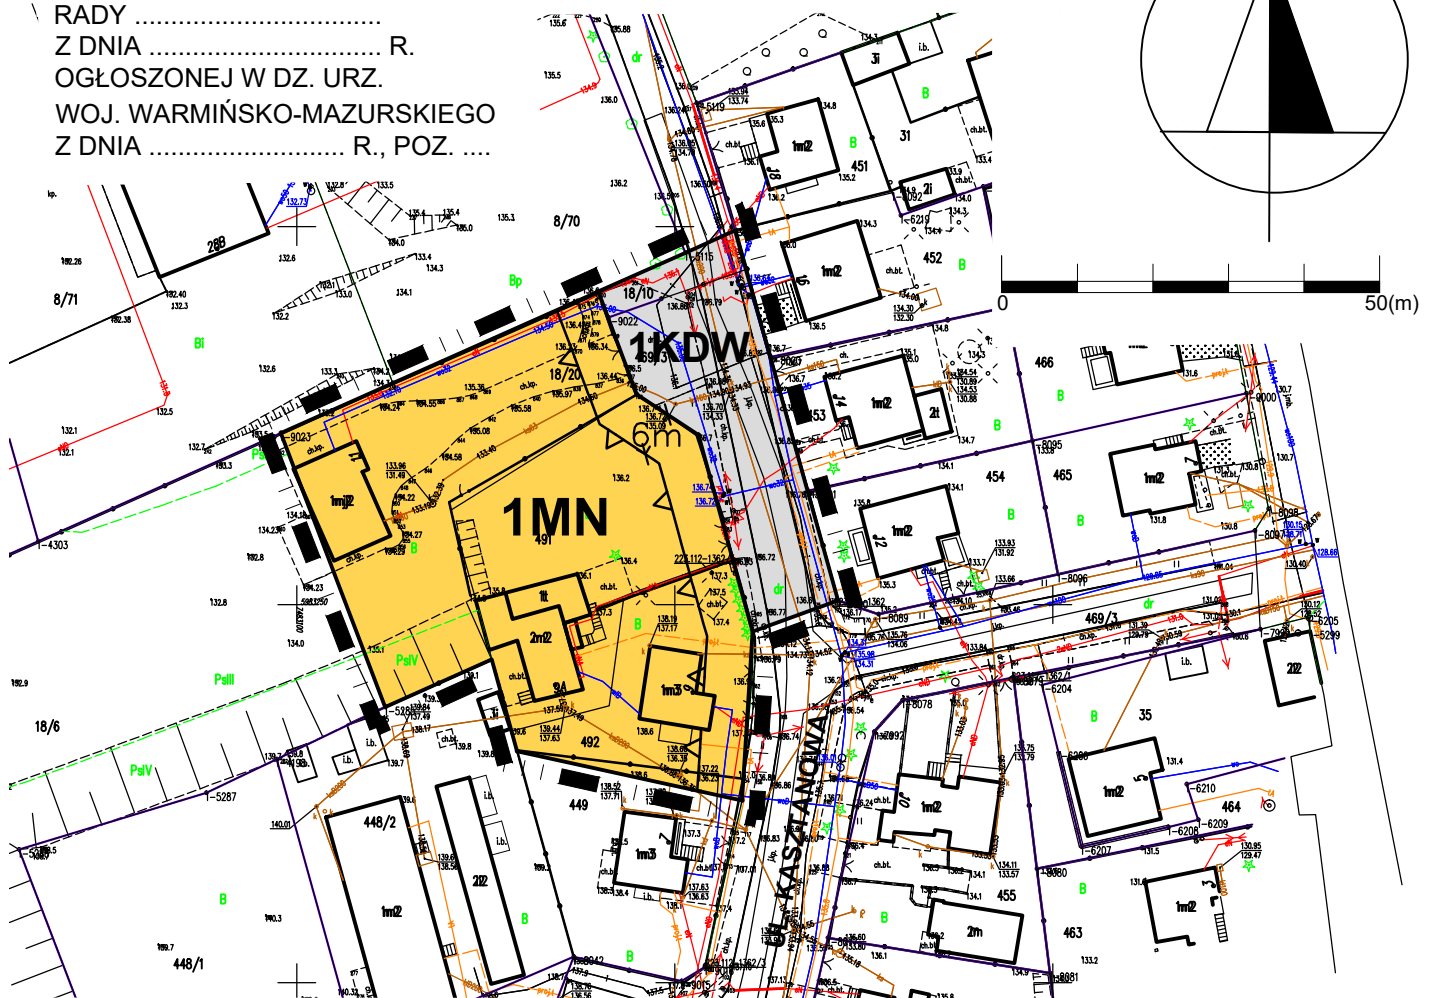

OZNACZENIA:

- GRANICA PLANU**
- LINIE ROZGRANICZAJĄCE TERENY O RÓŻNYM PRZEZNACZENIU LUB RÓŻNYCH ZASADACH ZAGOSPODAROWANIA**
- NIEPRZEKRACZALNE LINIE ZABUDOWY**

PRZEZNACZENIE TERENÓW NA CELE:

- MN** **ZABUDOWY MIESZKANIOWEJ JEDNORODZINNEJ**
- KDW** **DRÓG WEWNĘTRZNYCH**

OZNACZENIA WYNIKAJĄCE Z PRZEPISÓW ODREBNYCH:

OBSZAR W GRANICACH PLANU POŁOŻONY JEST W CAŁOŚCI
NA TERENIE GŁÓWNEGO ZBIORNIKA WÓD PODZIEMNYCH
NR 205 "SUBZBIORNIK WARMIA"

TREŚĆ INFORMACYJNA:

UL. KASZTANOWA

WYRYS ZE STUDIUM UWARUNKÓW I KIERUNKÓW
ZAGOSPODAROWANIA PRZESTRZENNEGO MIASTA I GMINY
JEZIORANY

