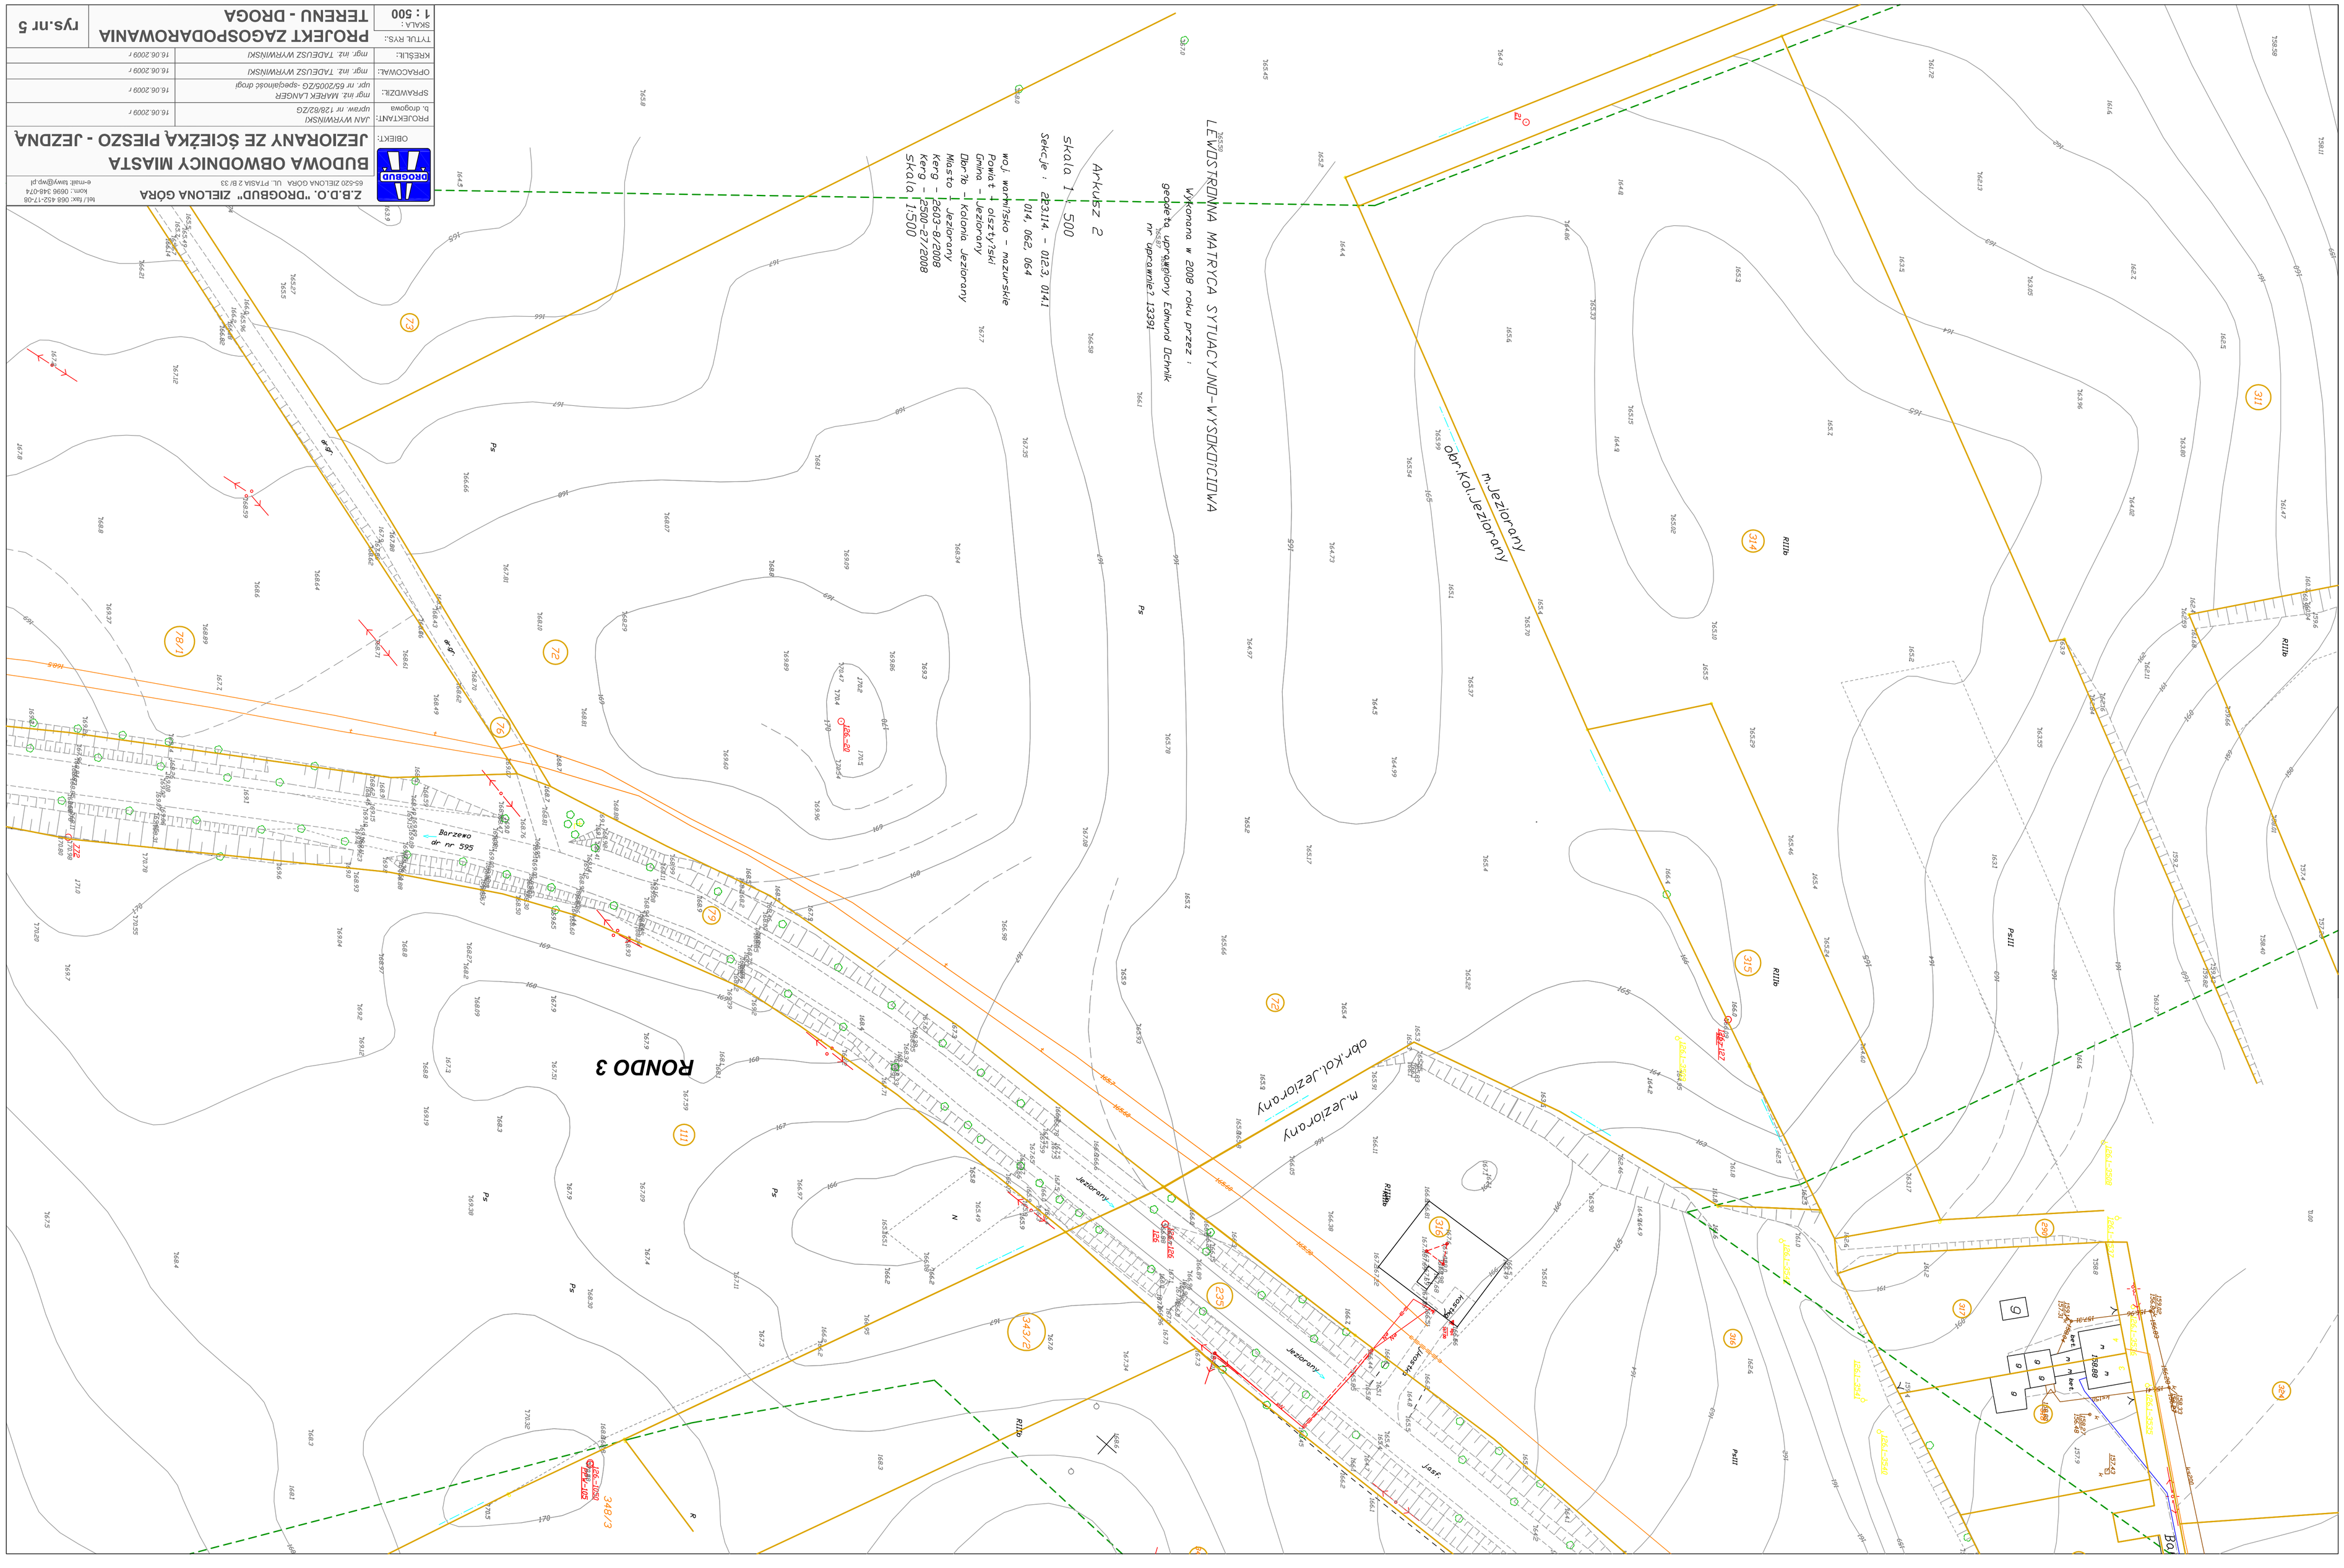

Z.B.D.O. "DROGBUD" ZIELONA GÓRA 65-520 ZIELONA GÓRA UL. PTASIA 2 B/ 33 tel/ fax: 068 452-17-06 kom.: 0696 346-074 e-mail: bwy@wp.pl	OBIEKT: BUDOWA OBWODNICY MIASTA JEZIORANY ZE ŚCIEŻKĄ PIESZO - JEZDNĄ		
	PROJEKTANT: JAN WRZWINSKI b. drogowa uprawn. nr 128/82/ZG		16.06.2009 r
	SPRAWDZIŁ: mgr inż. MAREK LANGER upr. nr 65/2005/ZG -specjalność drogi		16.06.2009 r
	OPRACOWAŁ: mgr. inż. TADEUSZ WRZWINSKI		16.06.2009 r
	KREŚLIŁ: mgr. inż. TADEUSZ WRZWINSKI		16.06.2009 r
	TYTUŁ RYS.: PROJEKT ZAGOSPODAROWANIA TERENU - DROGA	SKALA : 1 : 500	rys.nr 5