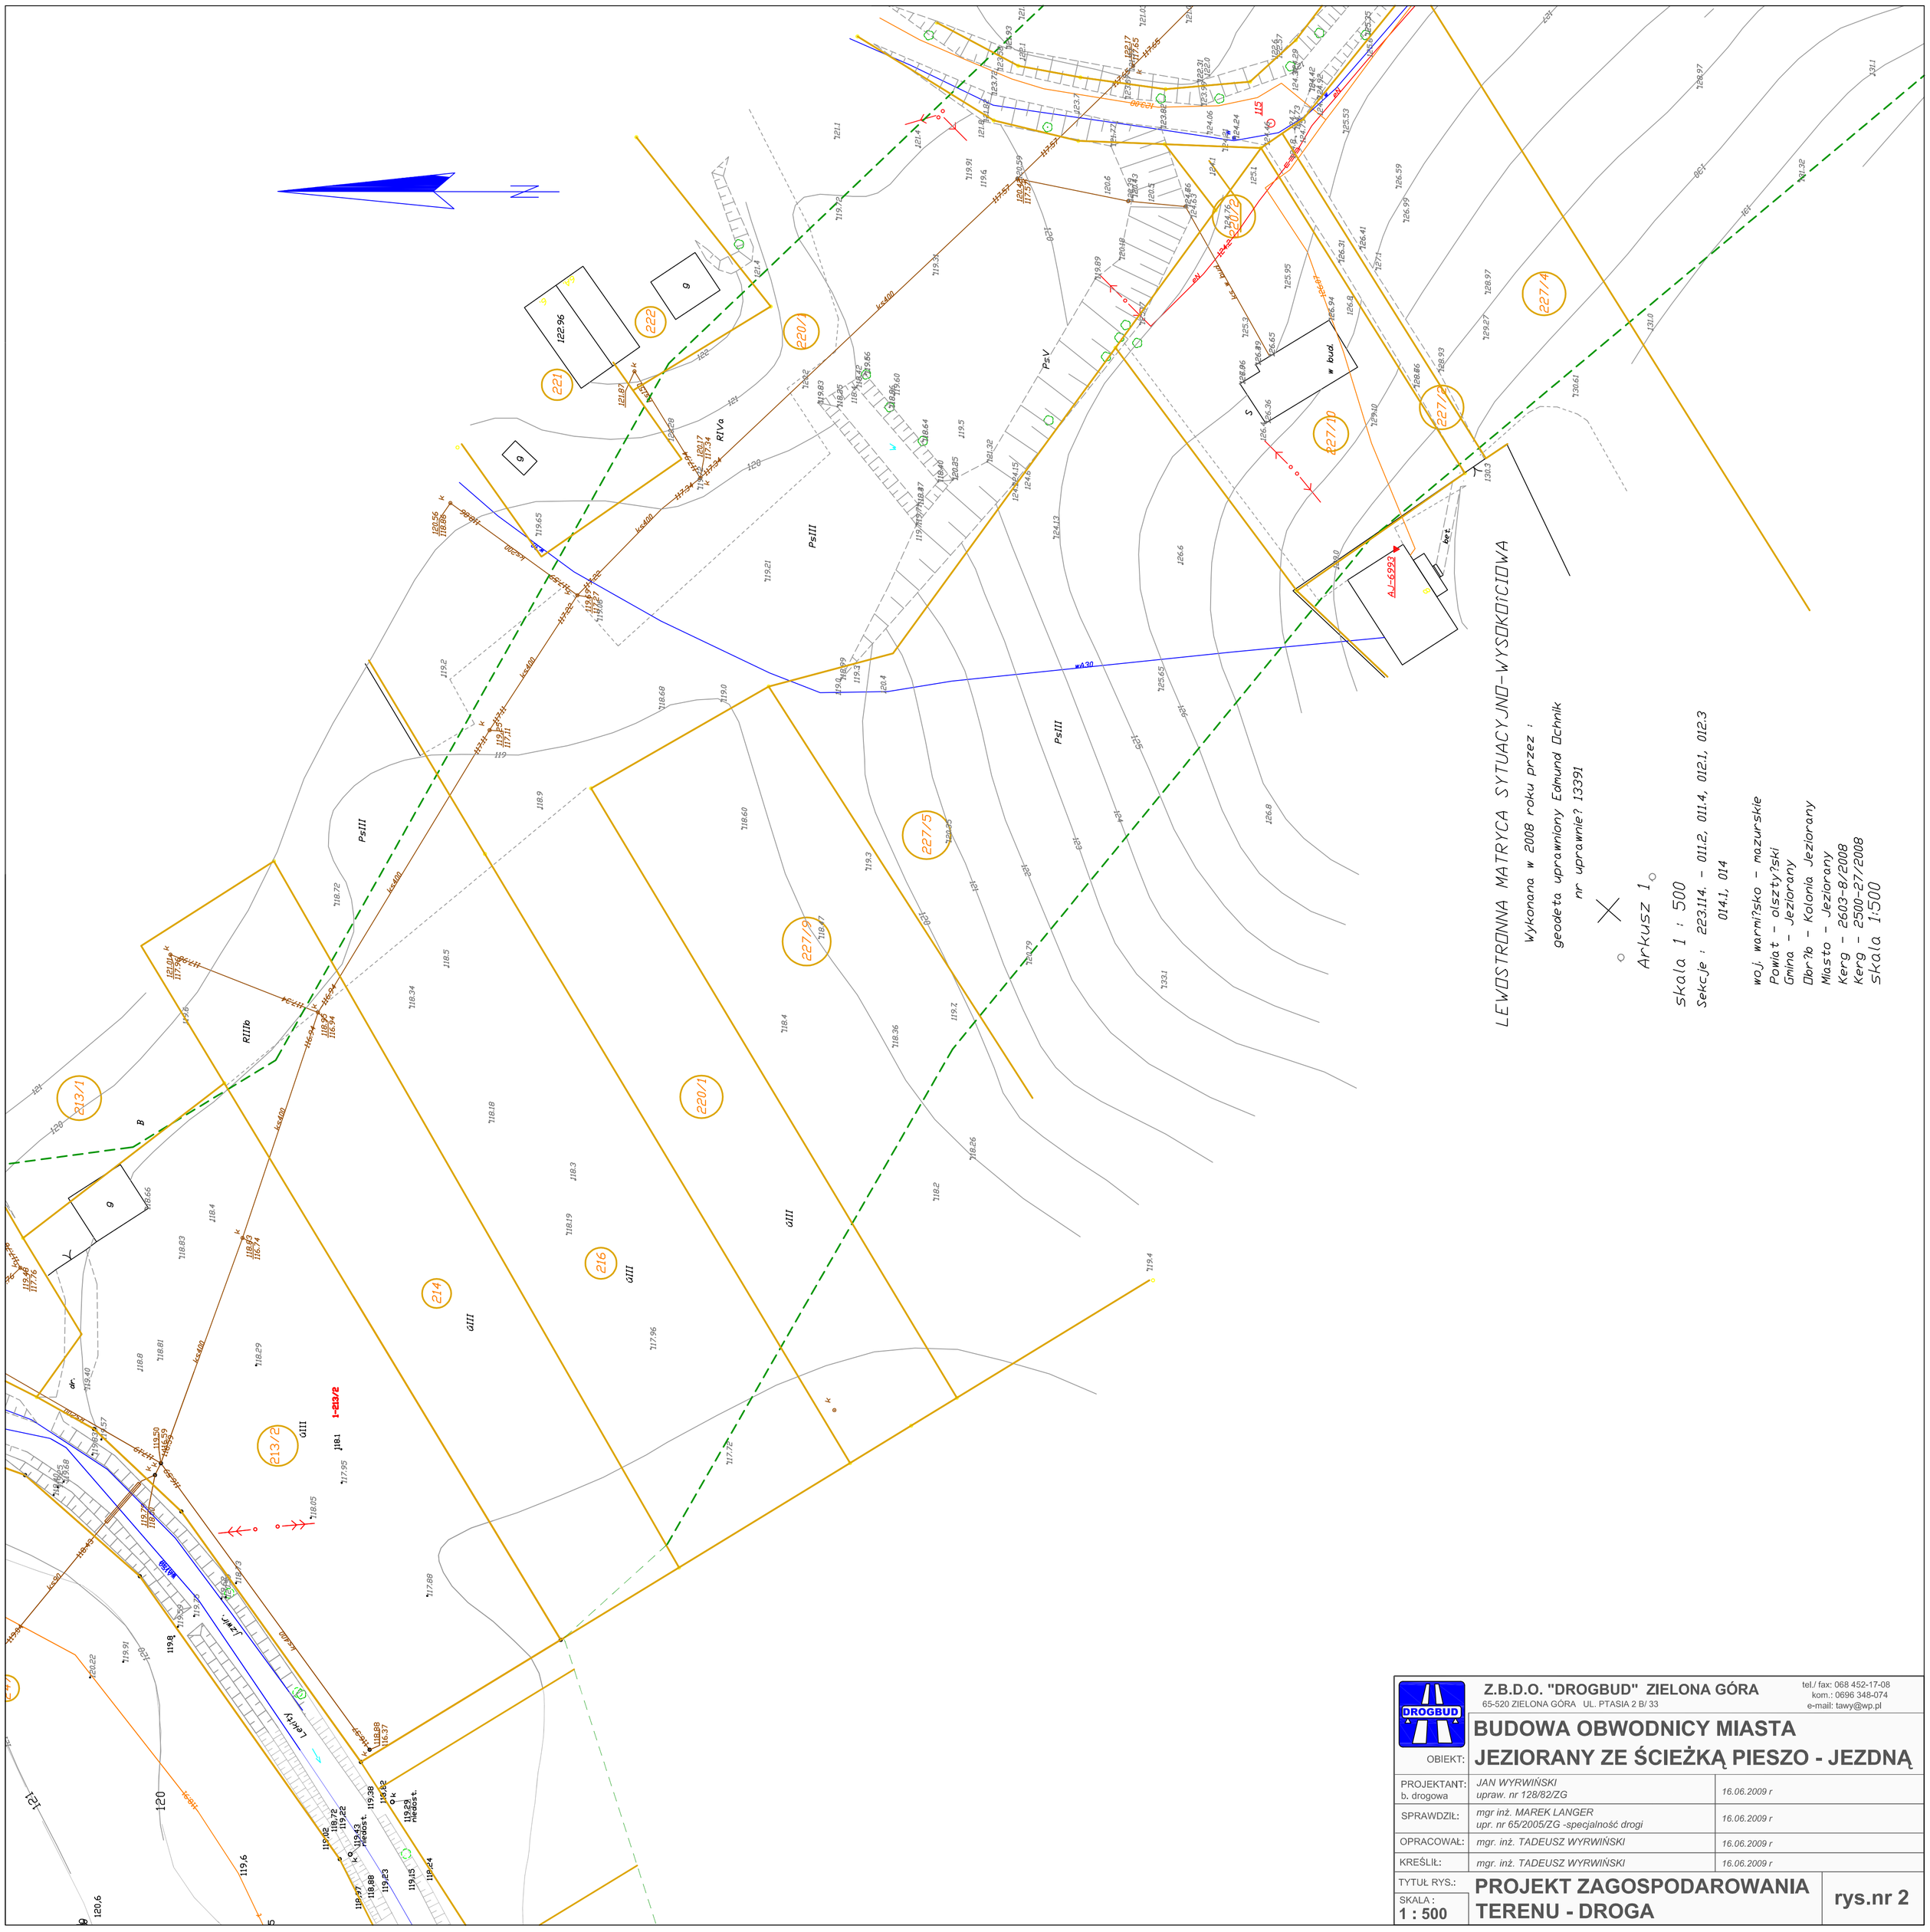
LEWOSTRONNA MATRYCA SYTUACYJNO-WYSOKOŚCIOWA
Wykonana w 2008 roku przez :
geodeta uprawniony Edmund Ochnik
nr uprawnień 13391
Arkusz 1
Skala 1 : 500
Sekcje : 223.114. - 011.2, 011.4, 012.1, 012.3
014.1, 014
woj. warmińsko - mazurskie
Powiat - olsztyński
Gmina - Jeziorany
Obręb - Kolonia Jeziorany
Miasto - Jeziorany
Kerg - 2603-8/2008
Kerg - 2500-27/2008
skala 1:500
Z.B.D.O. "DROGBUD" ZIELONA GÓRA
65-520 ZIELONA GÓRA UL. PTASIA 2 B/ 33
tel./ fax: 068 452-17-08
kom.: 0696 348-074
e-mail: tawy@wp.pl
OBIEKT:
BUDOWA OBWODNICY MIASTA
JEZIORANY ZE ŚCIEŻKĄ PIESZO - JEZDNĄ
PROJEKTANT: b. drogowa
JAN WYRWIŃSKI
upraw. nr 128/82/ZG
16.06.2009 r
SPRAWDZIŁ:
mgr inż. MAREK LANGER
upr. nr 65/2005/ZG -specjalność drogi
16.06.2009 r
OPRACOWAŁ:
mgr. inż. TADEUSZ WYRWIŃSKI
16.06.2009 r
KREŚLIŁ:
mgr. inż. TADEUSZ WYRWIŃSKI
16.06.2009 r
TYTUŁ RYS.:
PROJEKT ZAGOSPODAROWANIA
TERENU - DROGA
SKALA :
1 : 500
rys.nr 2